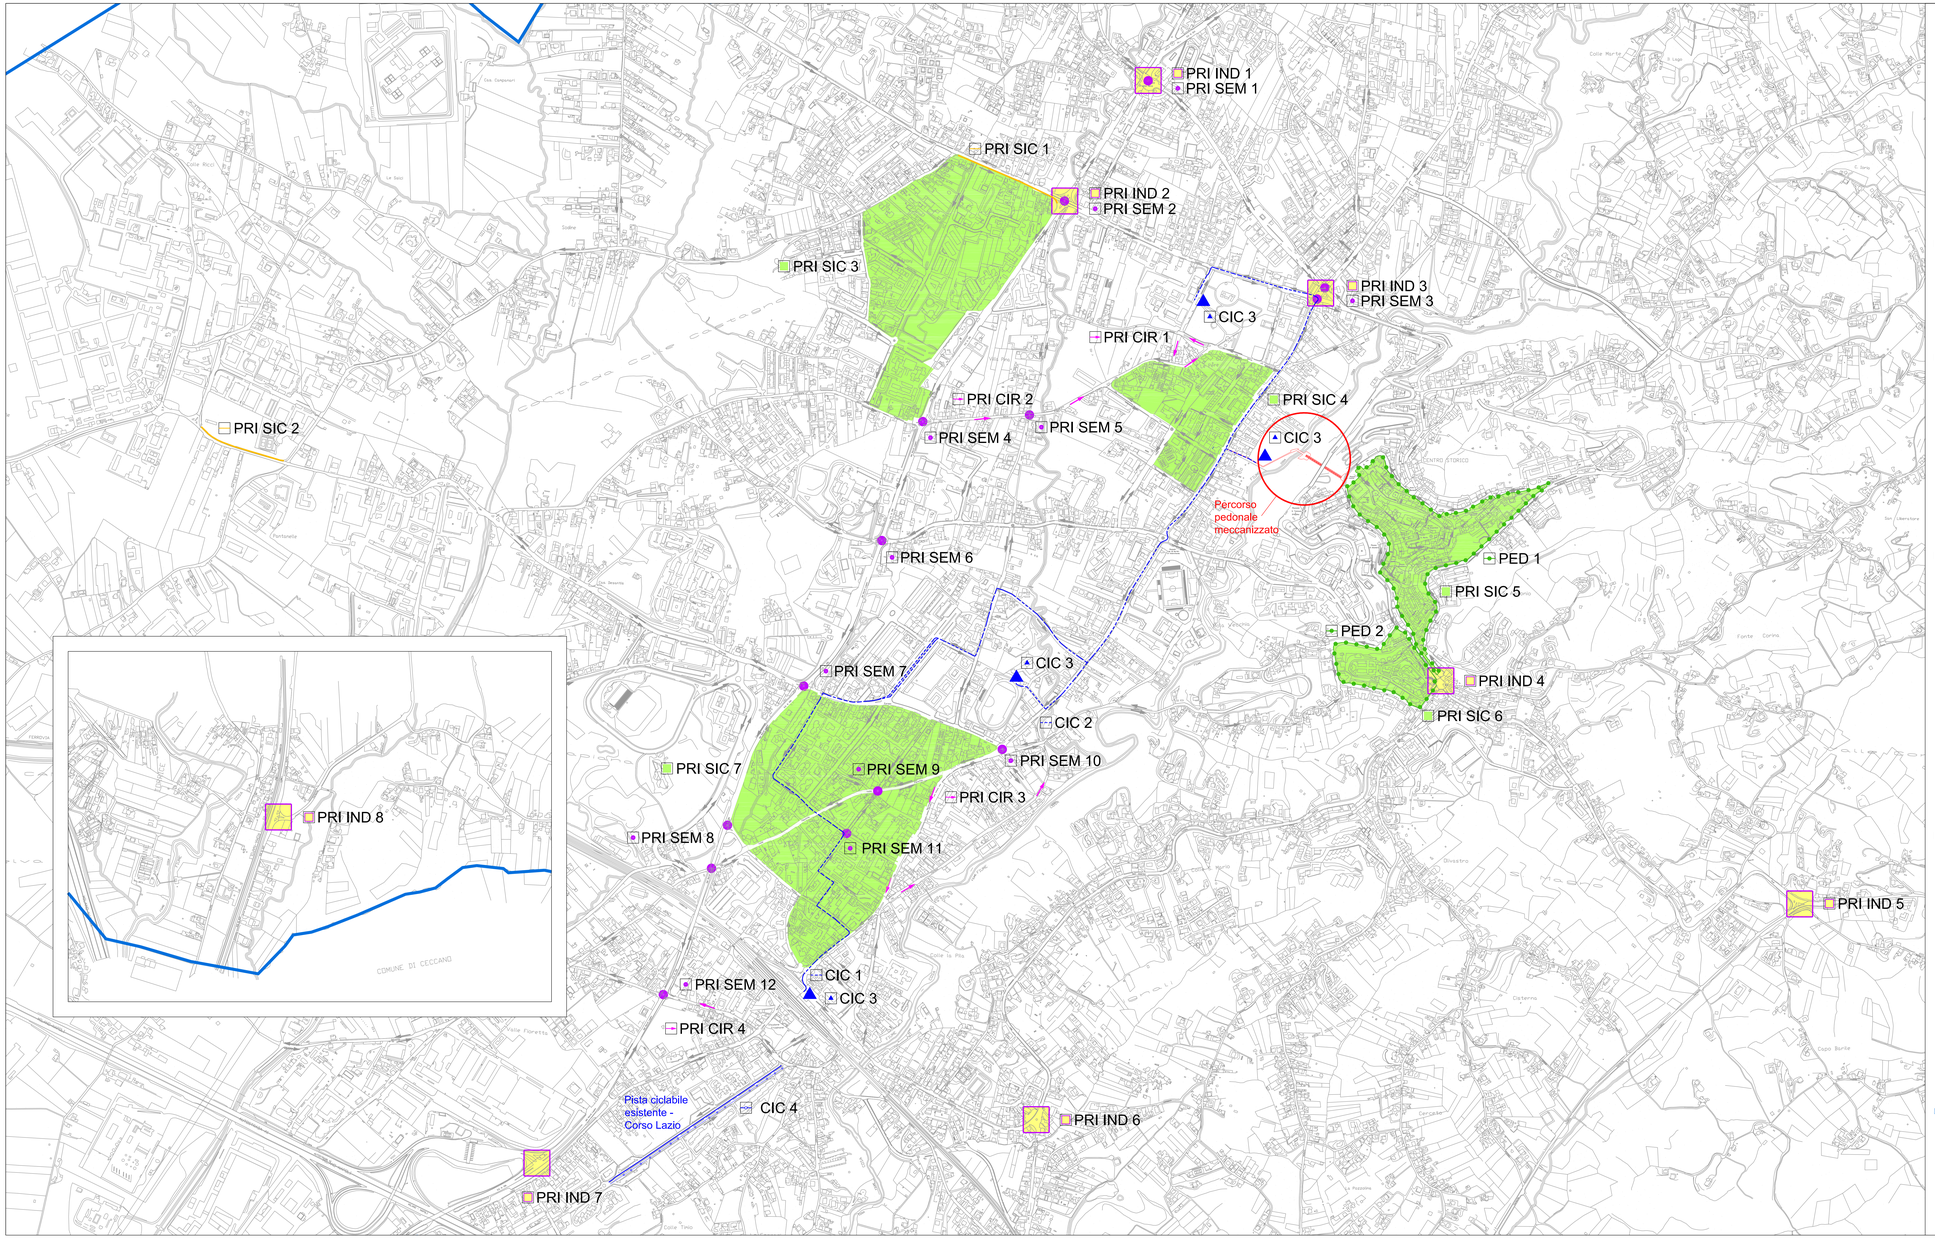

Legenda

Interventi per la mobilità pedonale

- PED 1: ZTL - Centro storico
- PED 2: ZTL - Zona Colle S.Pietro

Interventi per la mobilità ciclabile

- CIC 1: Percorso P.le Kambo-Villa Comunale
- CIC 2: Percorso Campo Sportivo-Villa Comunale
- CIC 3: Parcheggi biciclette
- CIC 4: Realizzazione elementi di protezione ciclisti

Interventi per la mobilità privata

Interventi sullo schema di circolazione

- PRI CIR 1: Maglia via Casone-via Landolfi-via Mastroianni
- PRI CIR 2: via Landolfi
- PRI CIR 3: Maglia via Marittima-via Fontana Unica
- PRI CIR 4: via Valle Fioretta

Interventi sull'indirizzamento veicolare

- PRI IND 1: p.le Madonna della Neve
- PRI IND 2: int. via Casilina Nord-via dei Monti Lepini
- PRI IND 3: p.le de Matthaeis
- PRI IND 4: p.zza IV Novembre
- PRI IND 5: int. variante Casilina-Casilina Sud
- PRI IND 6: via Gaeta-via Verdi
- PRI IND 7: ingresso/egresso casello autostradale
- PRI IND 8: variante Casilina-SS 637

Interventi sulla regolazione semaforica

- PRI SEM 1: p.le Madonna della Neve
- PRI SEM 2: int. via Casilina Nord-via dei Monti Lepini
- PRI SEM 3: p.le de Matthaeis
- PRI SEM 4: int. via dei Monti Lepini-via Landolfi
- PRI SEM 5: int. via Landolfi-via Vado del Tufo
- PRI SEM 6: int. via dei Monti Lepini-via Piave
- PRI SEM 7: int. via dei Monti Lepini-via Fabi
- PRI SEM 8: int. via dei Monti Lepini-via Mascagni
- PRI SEM 9: int. via Valle Fioretta-via Monteverdi
- PRI SEM 10: int. via Marittima-viale Europa
- PRI SEM 11: int. via Monteverdi-viale Grecia
- PRI SEM 12: int. via dei Monti Lepini-via Valle Fioretta

Interventi per la sicurezza stradale e per l'ambiente

- PRI SIC 1: percorso ped. protetto via Casilina Nord
- PRI SIC 2: percorso ped. protetto via Fabi
- PRI SIC 3: Zona 30 - Zona viale Madrid
- PRI SIC 4: Zona 30 - Zona via Adige
- PRI SIC 5: Zona 30 - Zona Centro Storico
- PRI SIC 6: Zona 30 - Zona Colle S.Pietro
- PRI SIC 7: Zona 30 - Zona Valle Fioretta

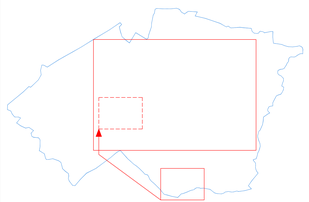

COMUNE DI FROSINONE

Piano Generale del Traffico Urbano

(Delibera G.C. n. 496 del 03.11.2004)

Aggiornamento

Tavola		Scala
B	**Interventi di Progetto Mobilità pedonale e ciclabile Mobilità privata**	**1:5.000**
Data: Marzo 2009	Rev 4	

Progetto:

dr. Massimo Santori

prof. arch. Pier Luigi Carci